

CALIFICACIÓN GLOBAL

1. SISTEMAS GENERALES

- ESPACIOS LIBRES
 - PU PARQUE URBANO
 - F RECINTO FERAL
- EQUIPAMIENTOS
 - D DEPORTIVO
 - E EDUCATIVO
 - S SIPS: SERVICIOS DE INTERÉS PÚBLICO Y SOCIAL
- SERVICIOS
 - GA GUARDA CIVIL, POLICÍA
 - M MERCADO
 - CI CEMENTERIO, TANATORIO
 - SI SERVICIOS E INFRAESTRUCTURAS

2. USOS GLOBALES.

USO GLOBAL RESIDENCIAL

- RESIDENCIAL CENTRO HISTÓRICO
 - CH-1 MANZANA CERRADA EN CH (75 m²/ha; 0,75 m²/m²)
 - CH-2 ORDEN ABIERTA PLURIFAMILIAR (84 m²/ha; 0,84 m²/m²)
- RESIDENCIAL EXTENSIÓN
 - EX-1 MANZANA CERRADA (81 m²/ha; 0,81 m²/m²)
 - EX-2 ORDEN ABIERTA PLURIFAMILIAR (108 m²/ha; 0,90 m²/m²)
 - EX-3 ORDEN ABIERTA UNIFAMILIAR (9 m²/ha; 0,30 m²/m²)
- RESIDENCIAL EDIFICACIÓN UNITARIA
 - EU EDIFICACIÓN UNITARIA (70,00 m²/ha; 0,72 m²/m²)
- DESARROLLO AUP EN SÚMNC
 - RESIDENCIAL EXTENSIÓN
 - EX-4 (80 m²/ha; 0,65 m²/m²)
 - EX-5 (12 m²/ha; 0,30 m²/m²)
 - EX-6 (80 m²/ha; 0,30 m²/m²)


INDUSTRIAL

- IN-1 INDUSTRIAL EN CASCO (8,35 m²/m²)
- DESARROLLO AUP EN SÚZ
 - IN-2 INDUSTRIAL EXTENSIÓN (8,70 m²/m²)

3. USOS GLOBALES INCOMPATIBLES EN SUZns.

- INDUSTRIAL INCOMPATIBLE

FIJACIÓN DEL CARÁCTER DE ORDENACIÓN ESTRUCTURAL (E), O FORMENORIZADA (F) DE LAS DETERMINACIONES

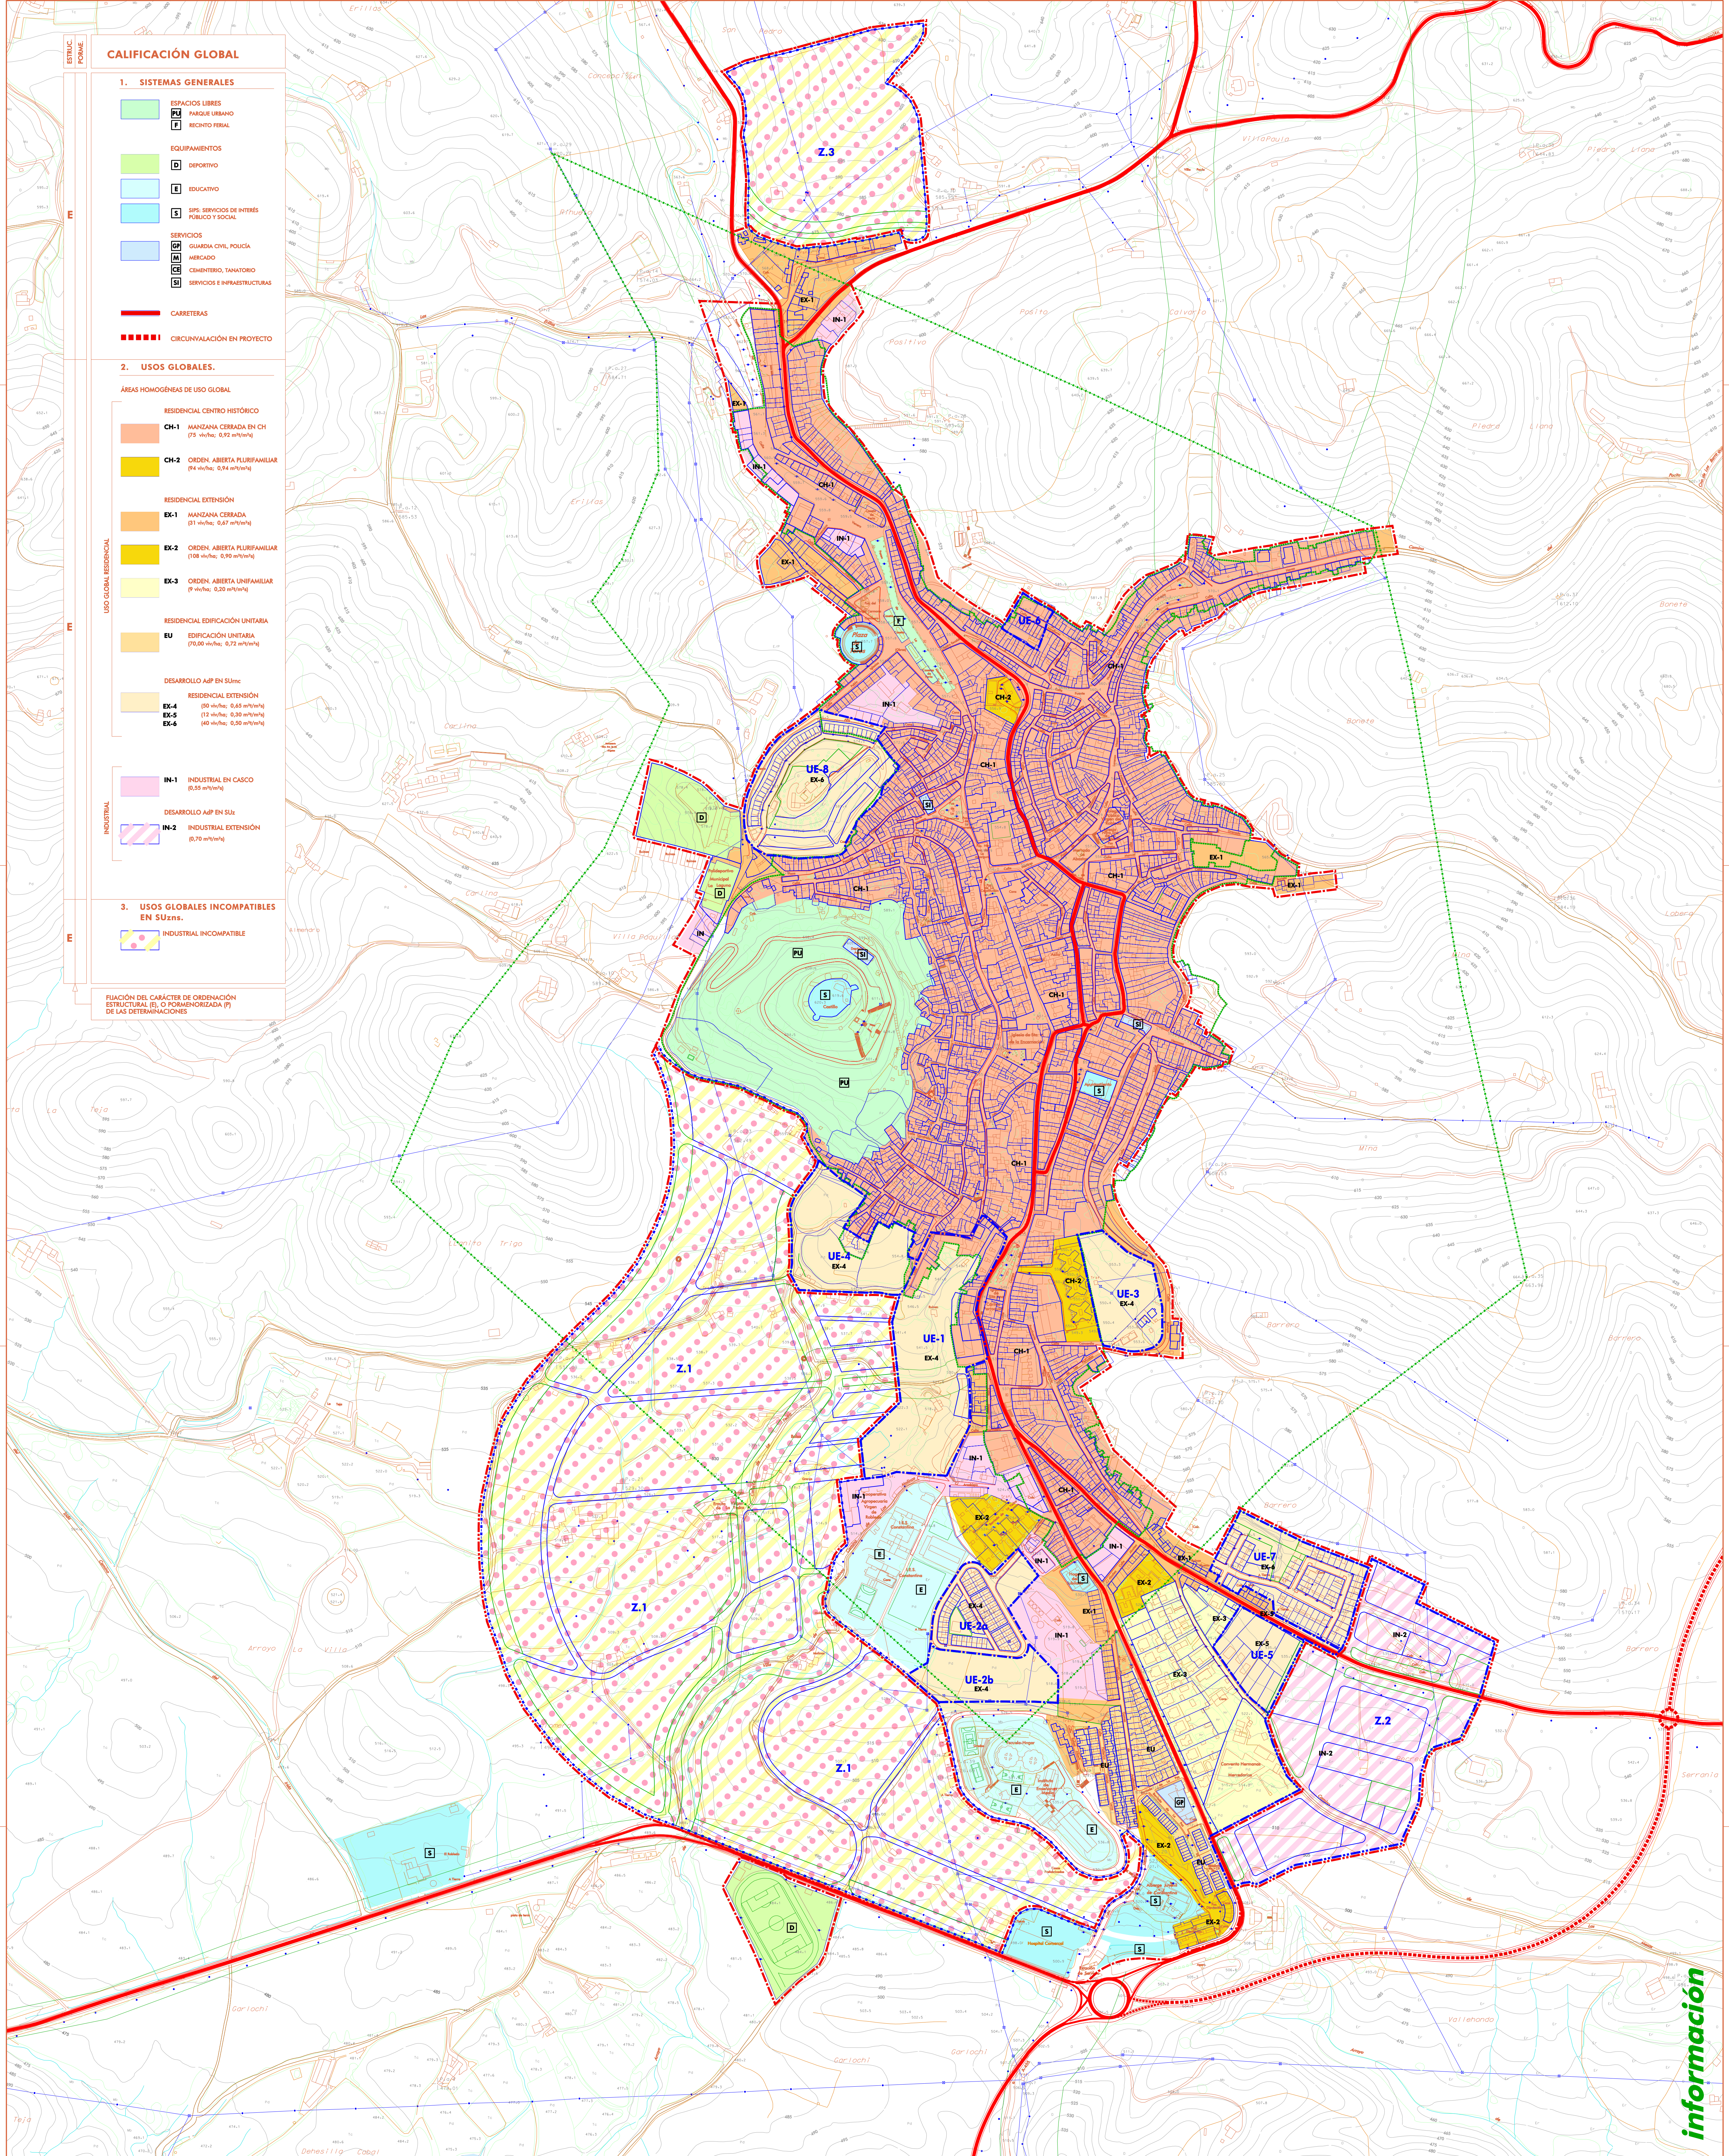

- DATOS ADICIONALES DEL PLANO**
- LÍMITE DEL SUELO URBANO
 - ÁMBITOS DESARROLLO EN SUELO URBANO
 - LÍMITE DEL SUELO URBANIZABLE
 - SECTORES EN SUELO URBANIZABLE
 - LÍMITE DEL BIC CONJUNTO HISTÓRICO DECLARADO
 - LÍMITE DEL ENTORNO DE PROTECCIÓN DEL BIC

DILIGENCIA para hacer constar que este plano o documento ha sido objeto de APROBACIÓN PROVISIONAL 2, por parte del Ayuntamiento, en sesión celebrada el día 28 de septiembre de 2018, al punto 6º del orden del día de la sesión.

EL SECRETARIO

DOCUMENTO PARA APROBACIÓN PROVISIONAL 1
FECHA DE REDACCIÓN: JULIO 2018
TRAMITACIÓN: 34-07-2006
AVANCE: 17-02-2019
APROBACIÓN PROVISIONAL 1: 07-04-2019
APROBACIÓN PROVISIONAL 2:
REDACCIÓN:
ALFREDO LINARES AGÜERA / ARQUITECTO



información

